



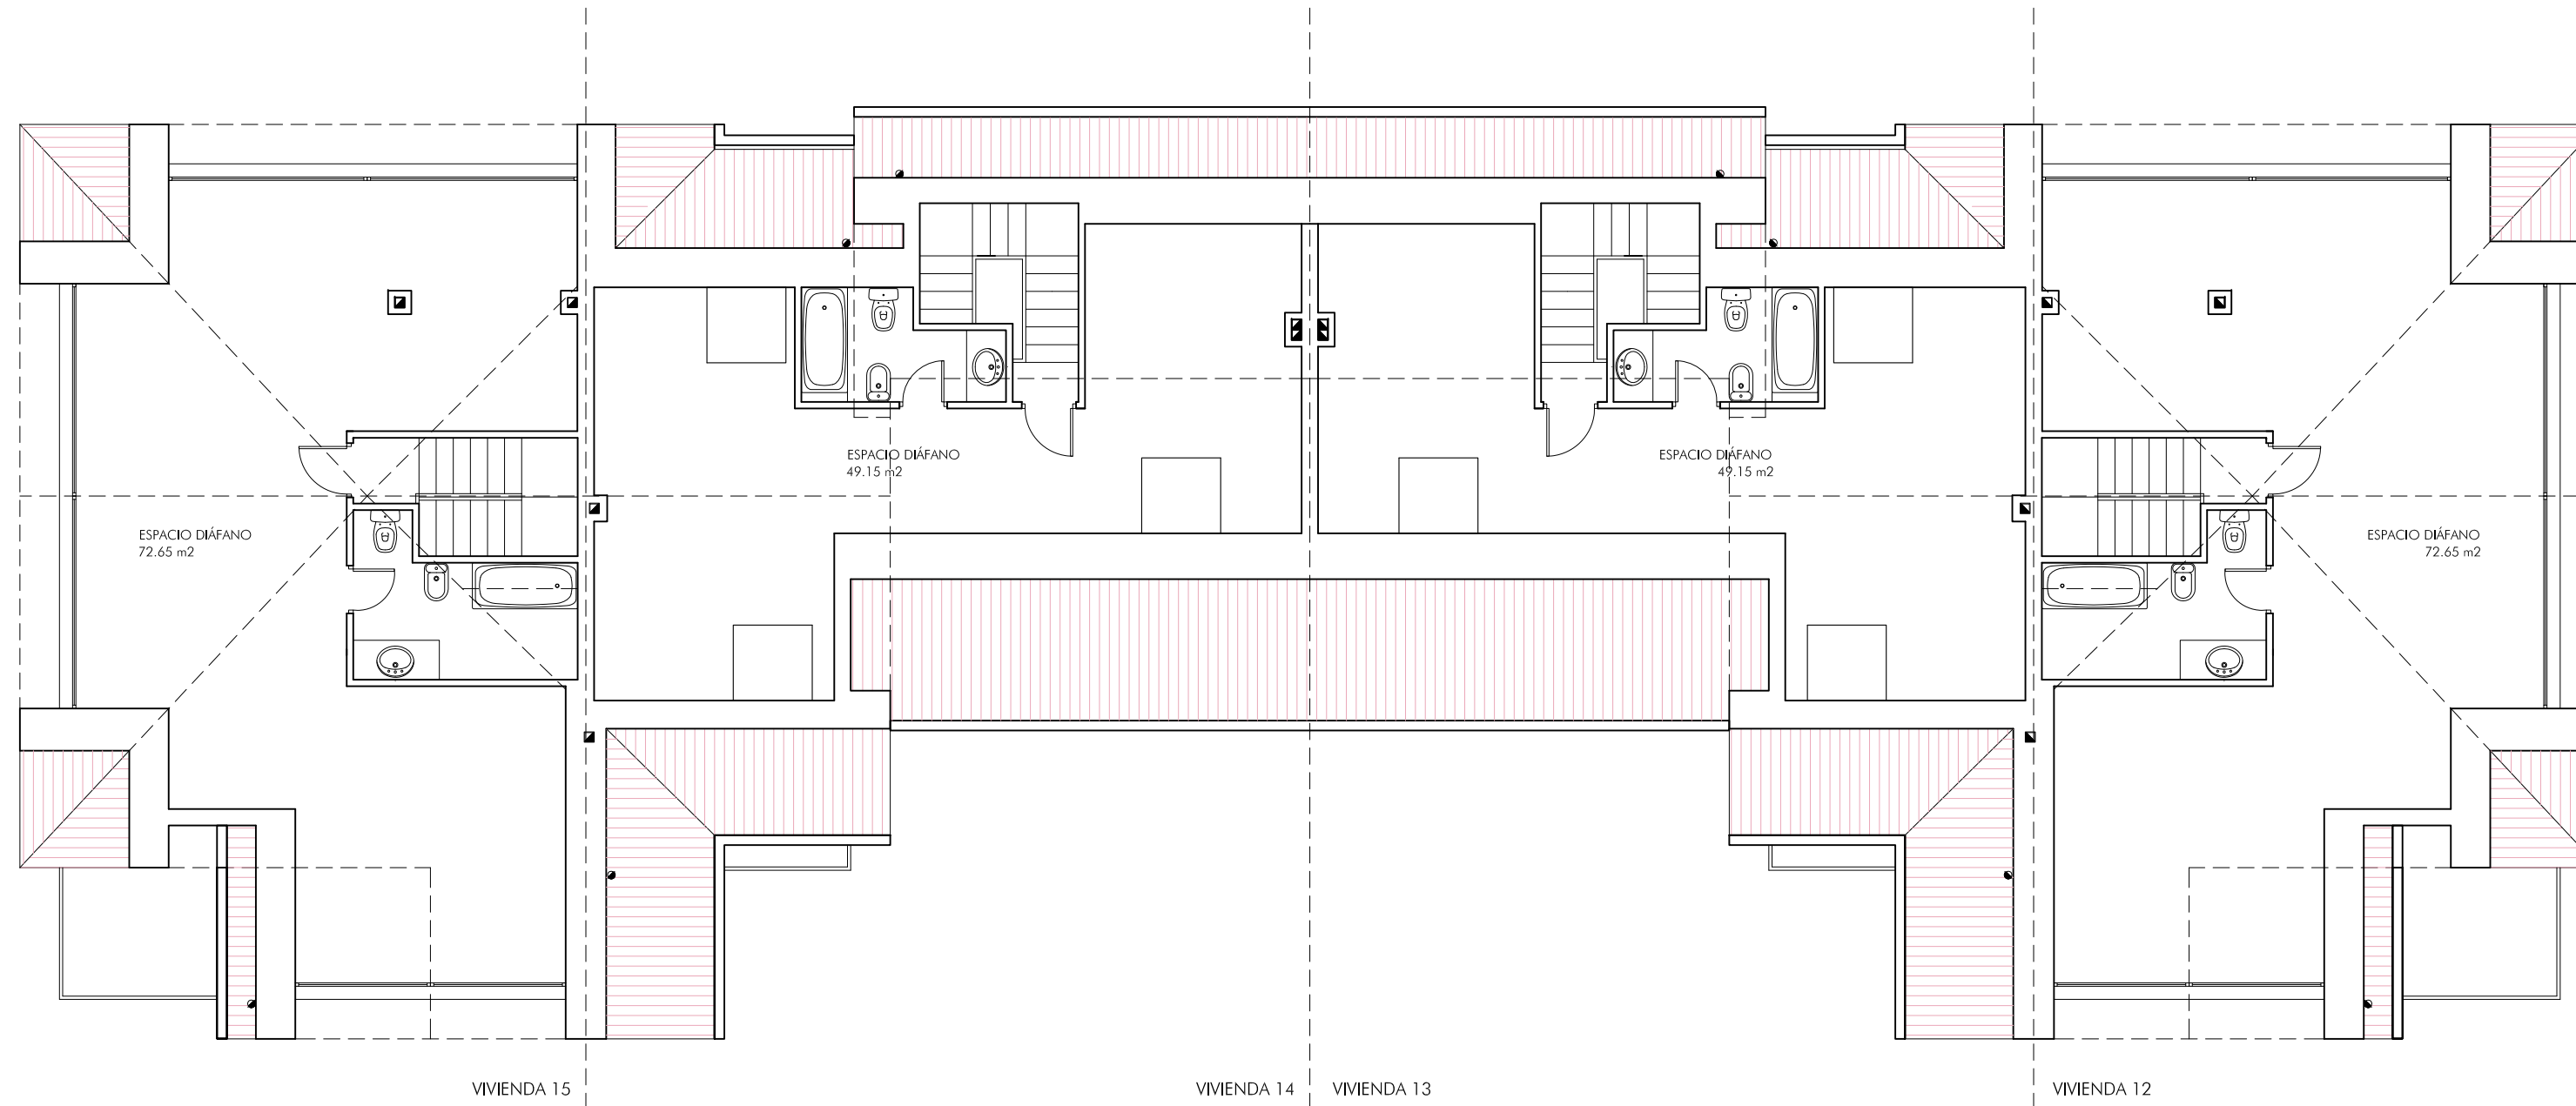

PLANTA BAJOCUBIERTA

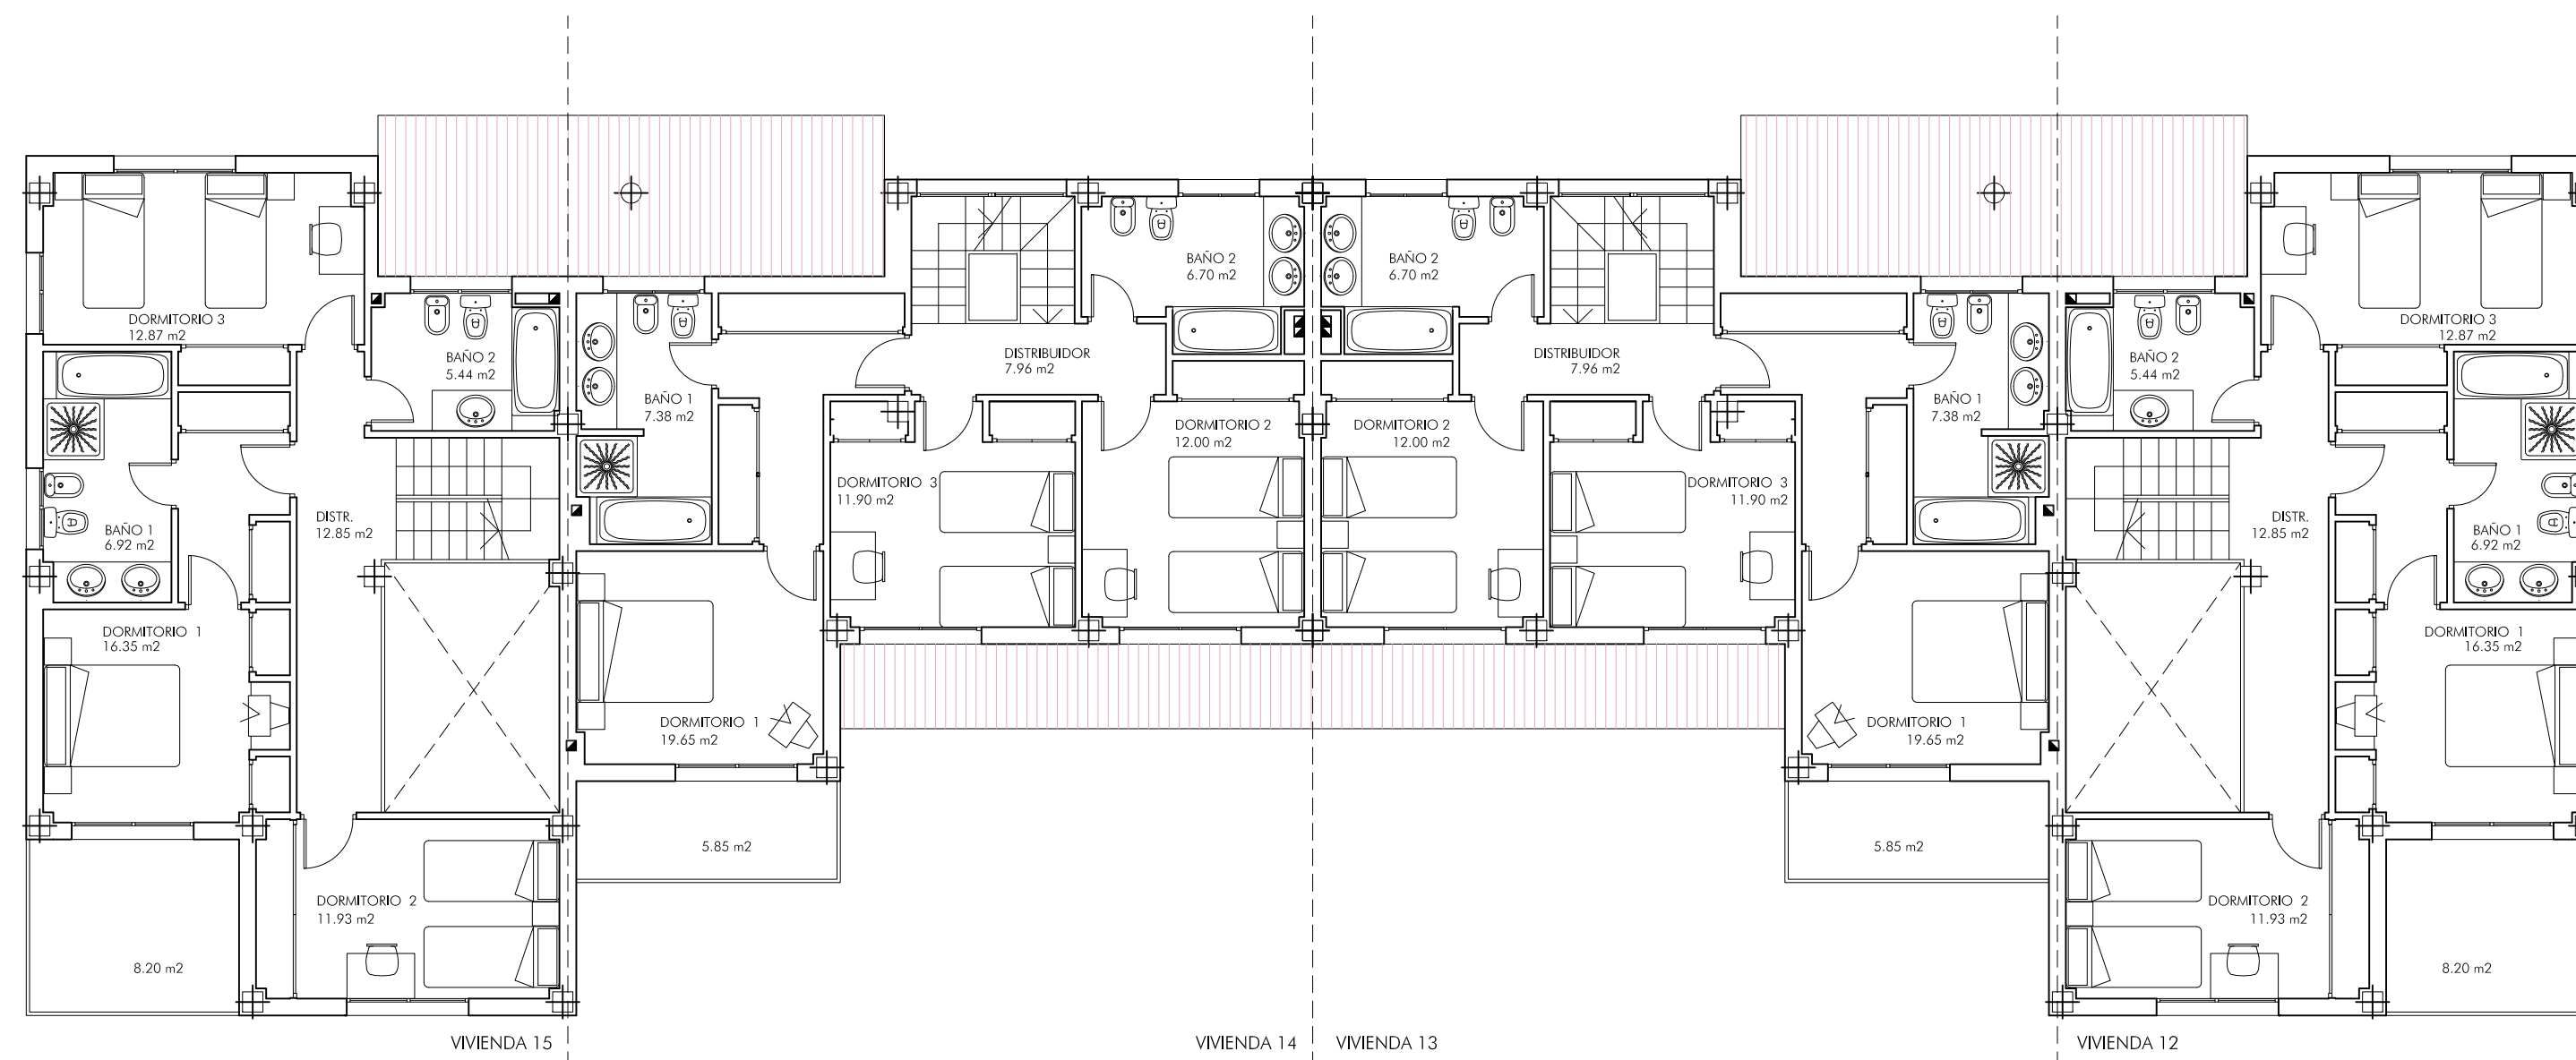

PLANTA PRIMERA

estudio de arquitectura
c/ caridad 13 (28007) madrid
tel 913140004
fax 914344727

arhotek

2022SL

Proyecto de Ejecución:
18 Viviendas Unifamiliares

Situación:
Parcela D-1
U.A. Norte de la Calle Pozas
San Lorenzo del Escorial (Madrid)

Arquitectos:

Francisco Esteban Aguado
Javier Pinilla Melo

Propiedad:

PINHER Gestión y Marketing S.L.

Noviembre 2020
VIVIENDAS 12,13,14 Y 15
PLANTAS PRIMERA Y BAJOCUBIERTA
USOS Y SUPERFICIES
E- 1:100

03



PLANTA SÓTANO
Viviendas 10-12-16 Tipo B (extremo)
Parcela D-1

escala gráfica (mts.) 0 1 2 3 4 5





PLANTA BAJA
Viviendas 10-12-16 Tipo B (extremo)
Parcela D-1

escala gráfica (mts.) 0 1 2 3 4 5






PLANTA PRIMERA
Viviendas 10-12-16 Tipo B (extremo)
Parcela D-1

escala gráfica (mts.) 0 1 2 3 4 5



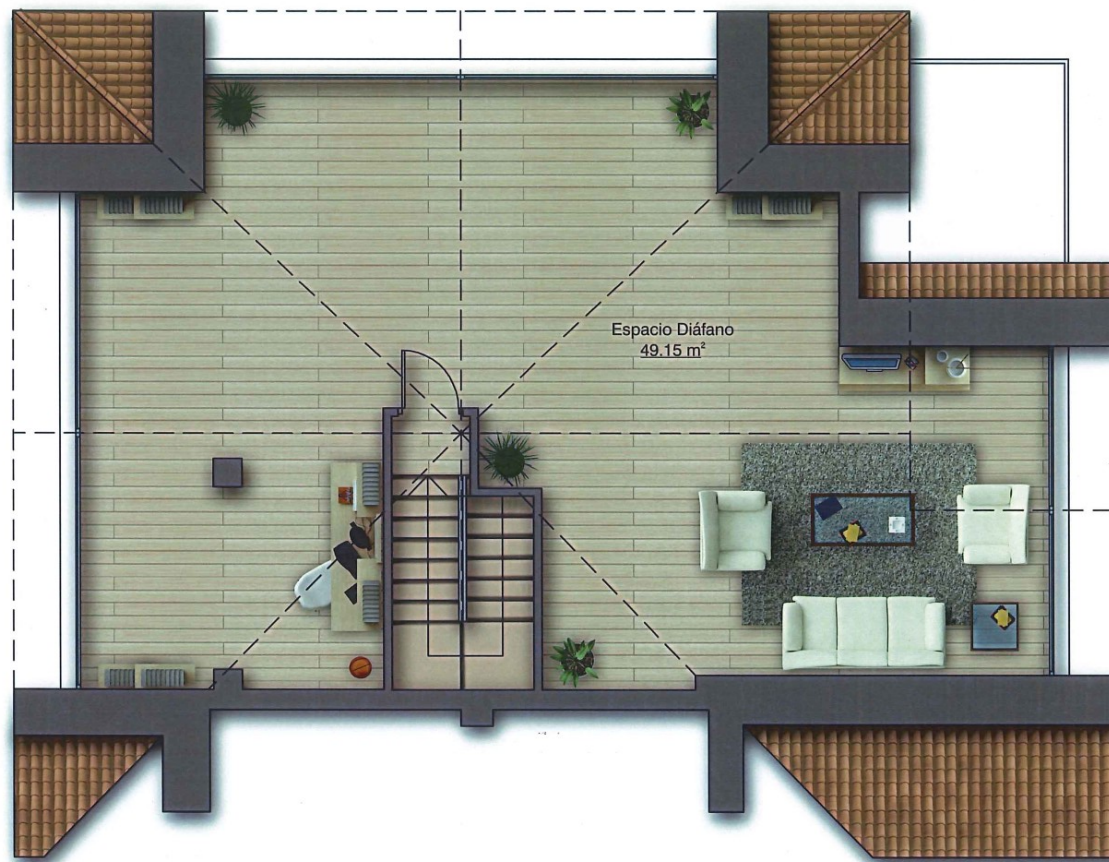

PLANTA BAJO CUBIERTA
Viviendas 10-12-16 Tipo B (extremo)
Parcela D-1

escala gráfica (mts.) 0 1 2 3 4 5

