


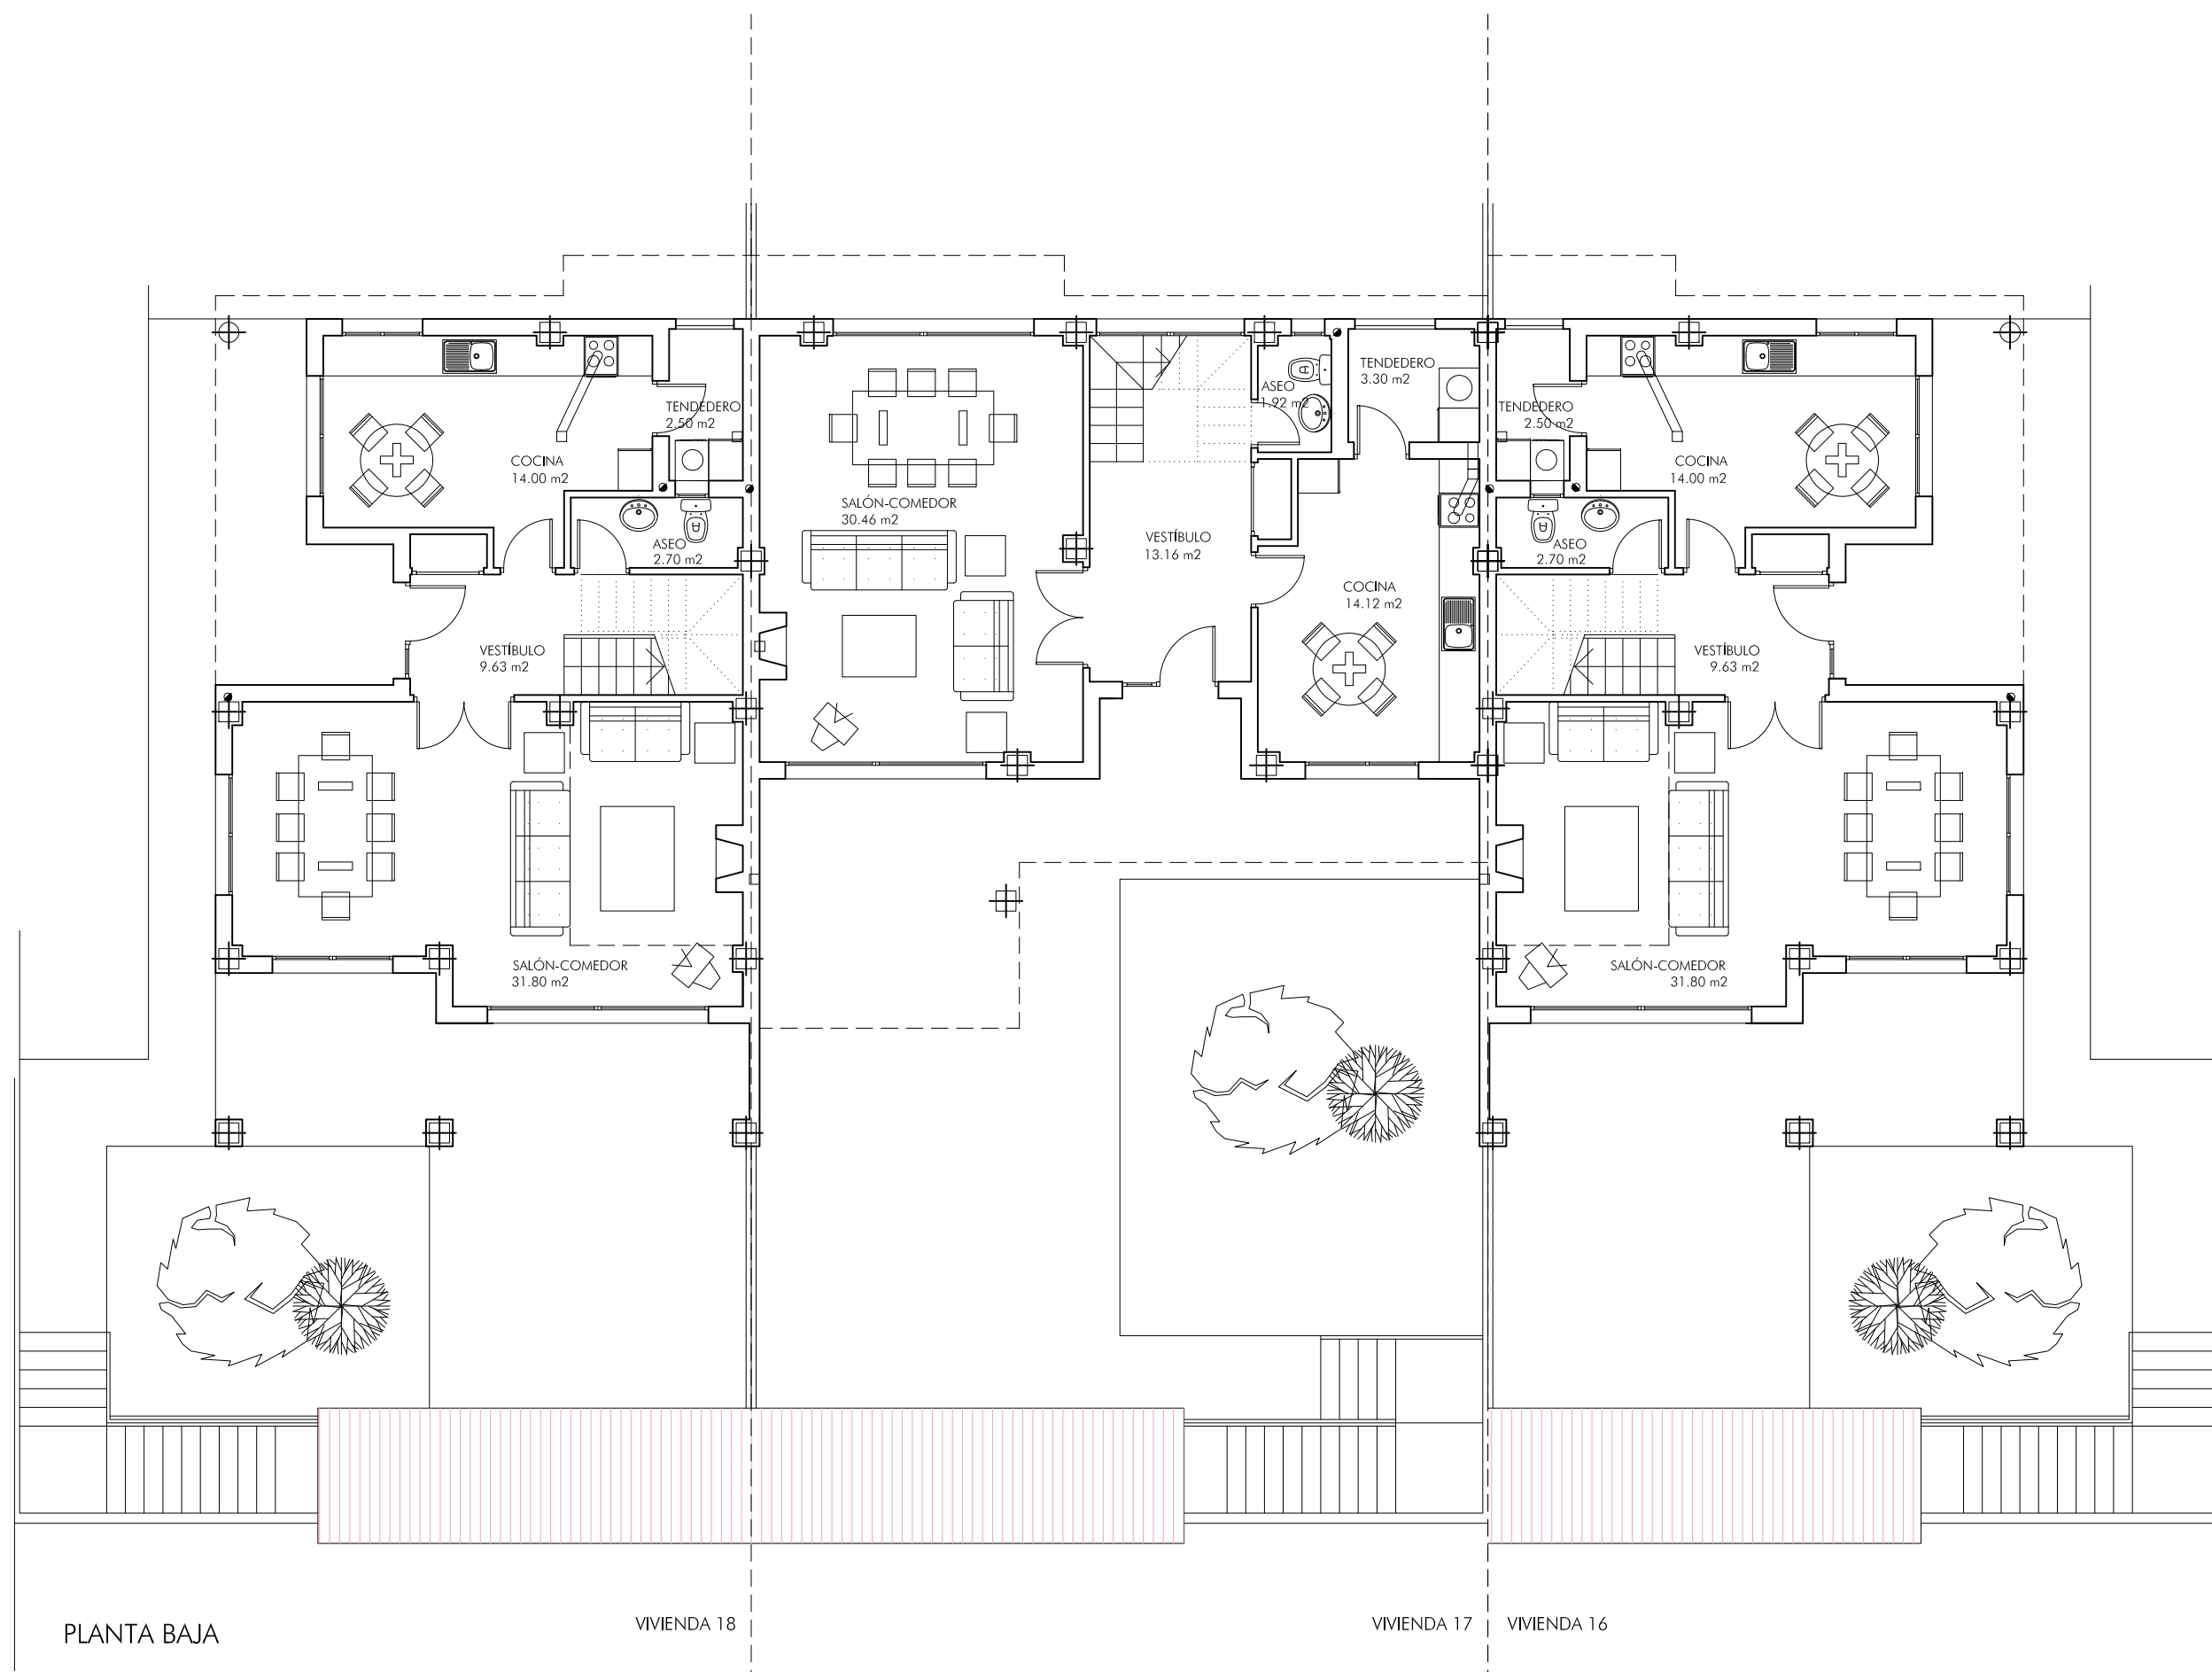


PLANTA BAJA

VIVIENDA 18

VIVIENDA 17

VIVIENDA 16

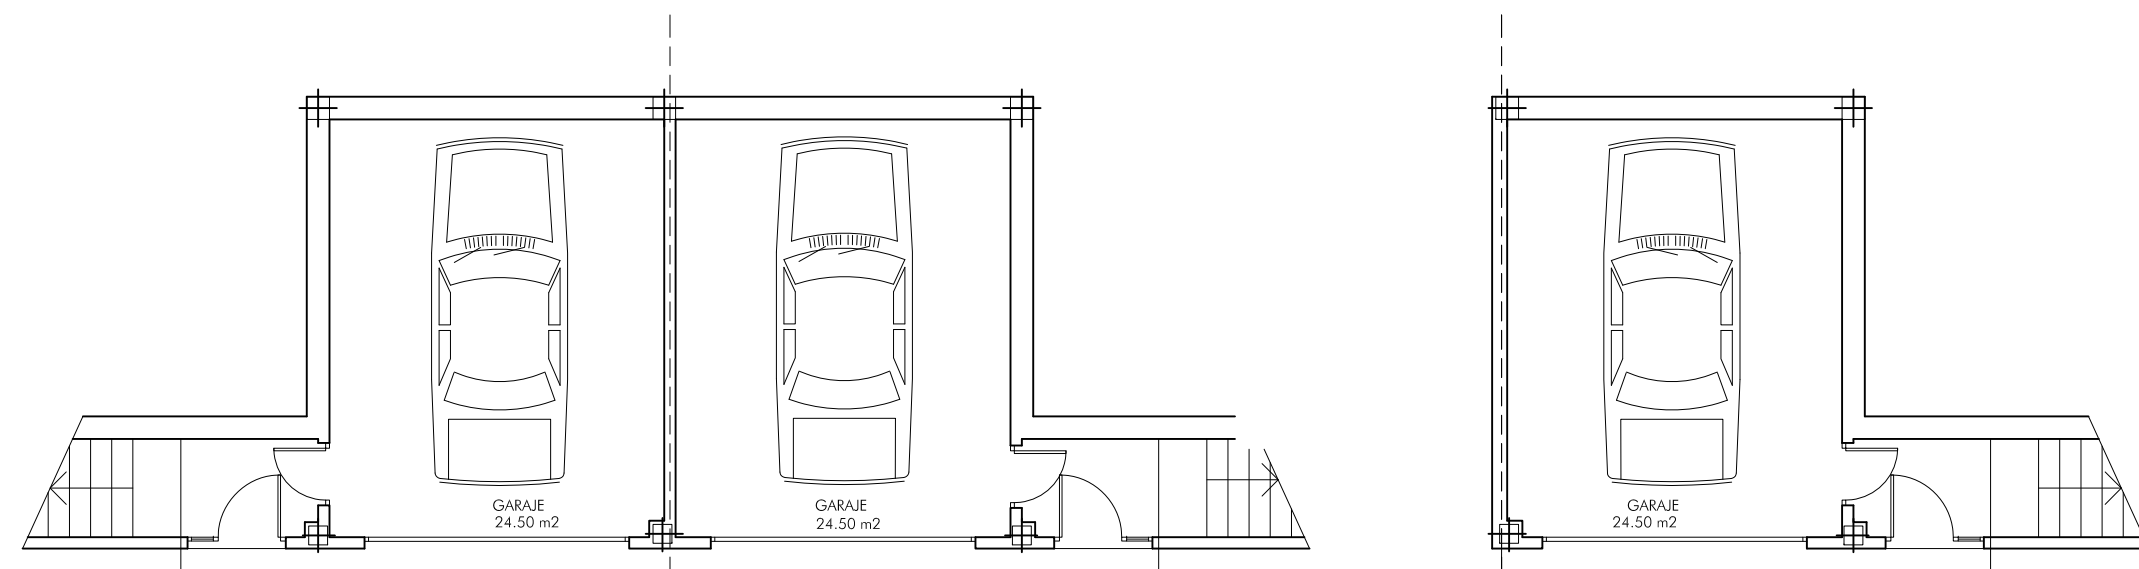

PLANTA SÓTANO

VIVIENDA 18

VIVIENDA 17

VIVIENDA 16

estudio de arquitectura
c/ caridad 13 (28007) madrid
tel 913140004
fax 914344727

arhotek

2022SL

Proyecto de Ejecución:
18 Viviendas Unifamiliares

Situación:
Parcela D-1
U.A. Norte de la Calle Pozas
San Lorenzo del Escorial (Madrid)

Arquitectos:

Francisco Esteban Aguado


Javier Pinilla Melo

Propiedad:


PINHER Gestión y Marketing S.L.

Noviembre 2020
VIVIENDAS 16, 17 Y 18
PLANTAS SÓTANO Y BAJA
USOS Y SUPERFICIES
E- 1:100

04

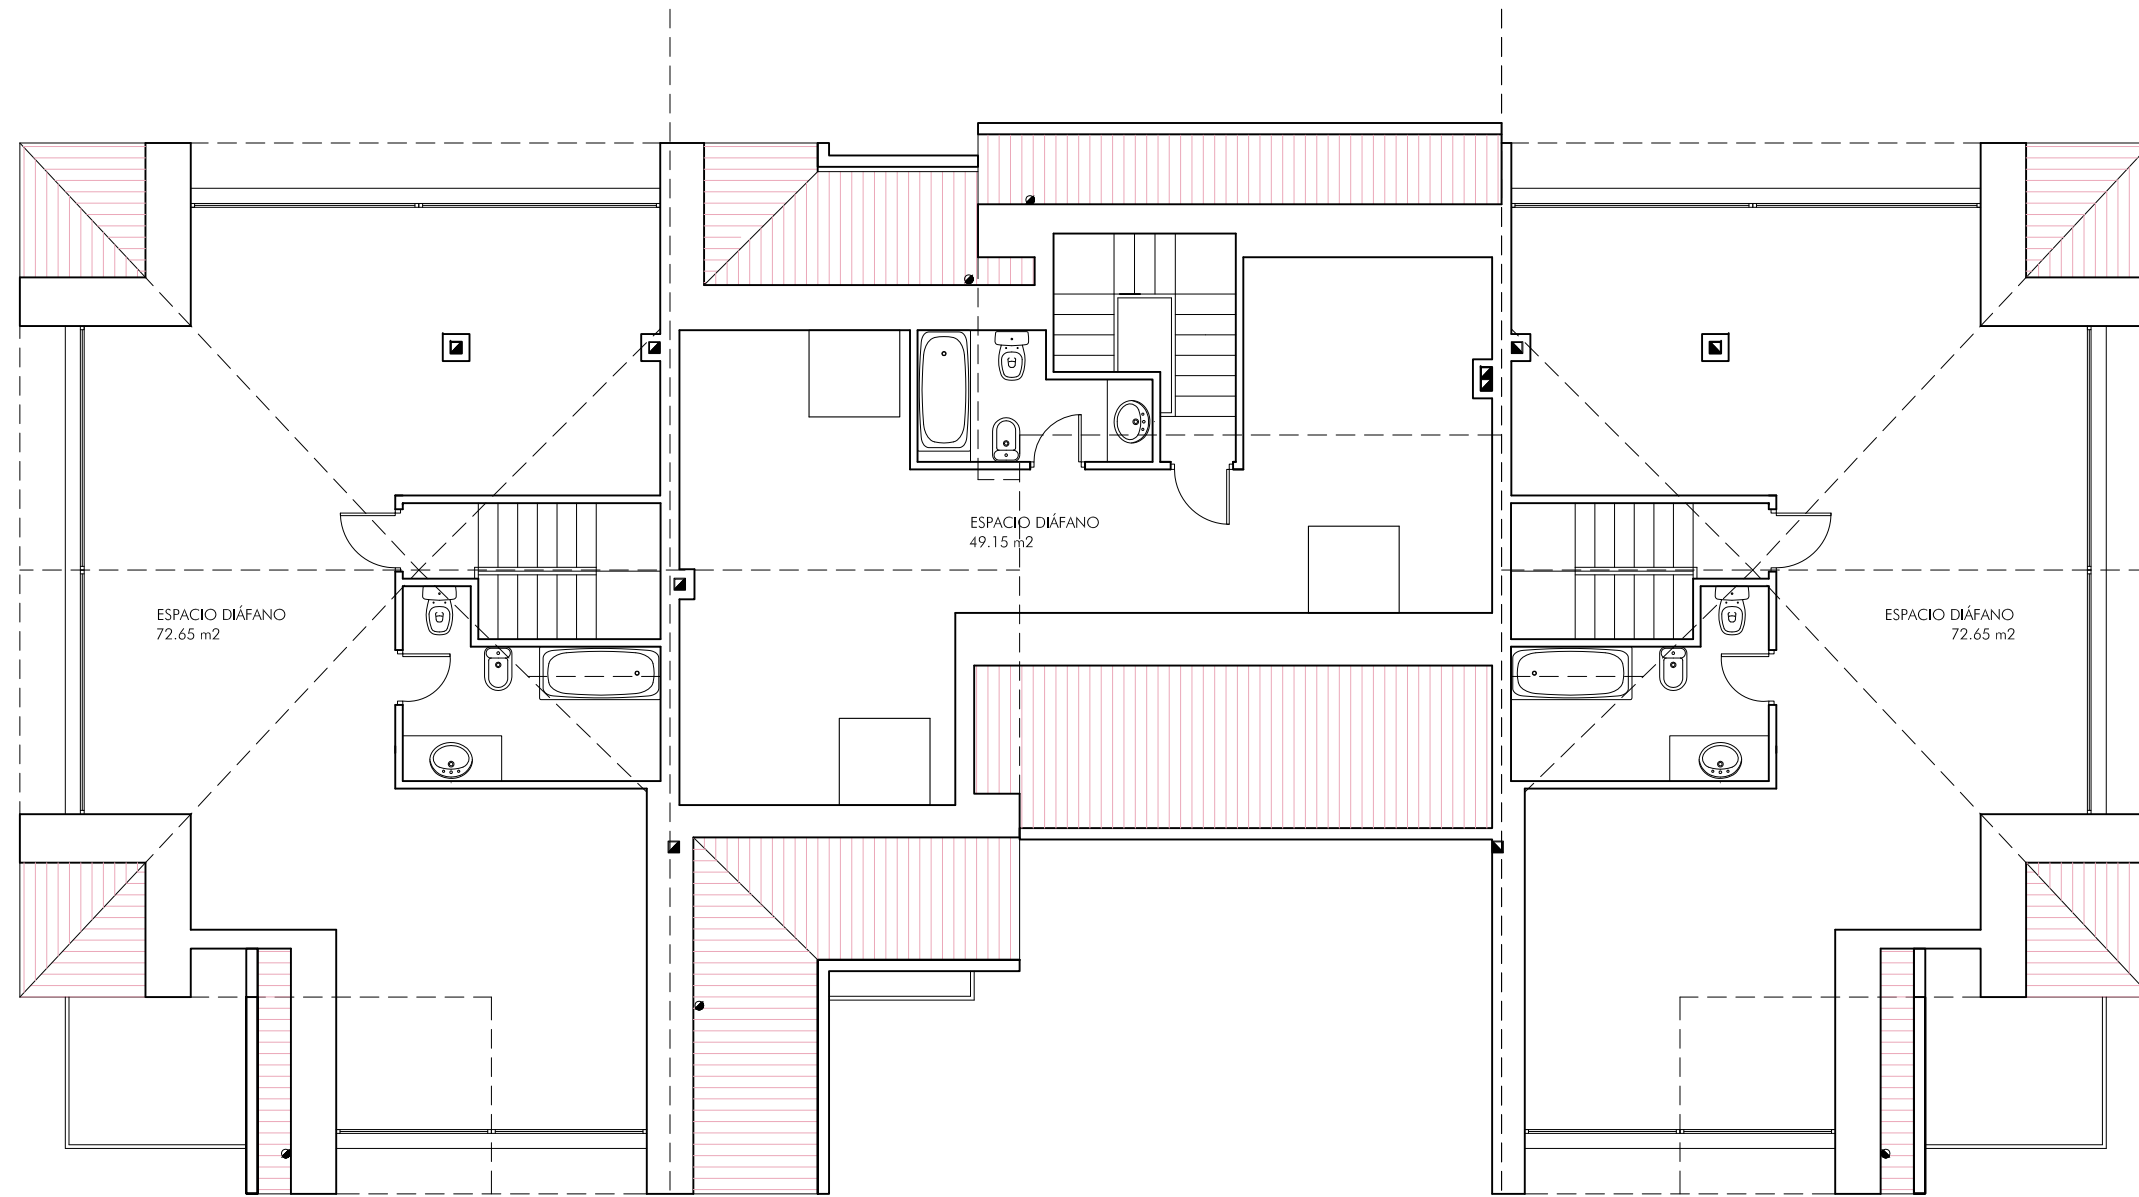

PLANTA BAJOCUBIERTA

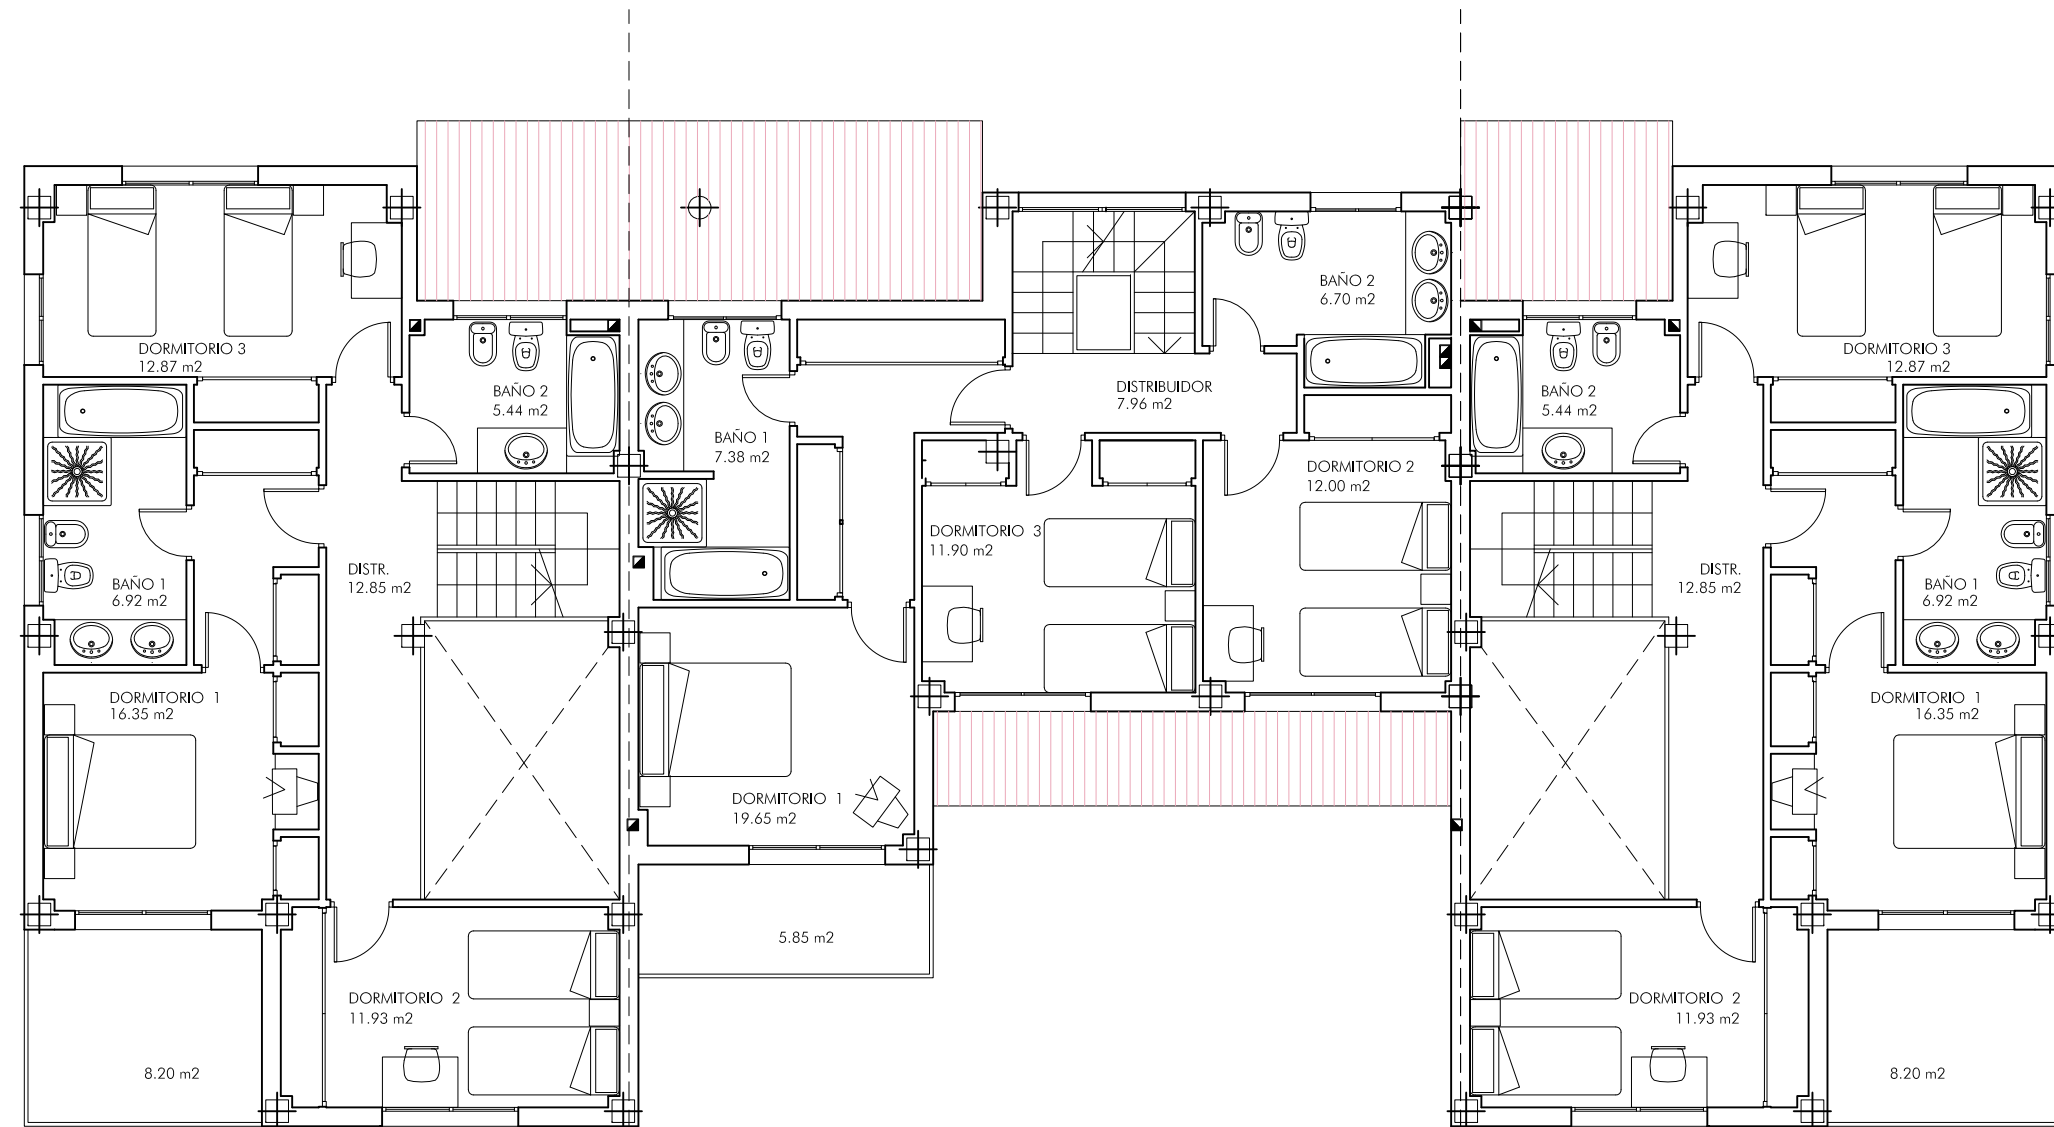

PLANTA PRIMERA

estudio de arquitectura
c/ caridad 13 (28007) madrid
tel 913140004
fax 914344727

arhotek

2022SL
Proyecto de Ejecución:
18 Viviendas Unifamiliares
Situación:
Parcela D-1
U.A. Norte de la Calle Pozas
San Lorenzo del Escorial (Madrid)
Arquitectos:


Francisco Esteban Aguado
Javier Pinilla Melo

Propiedad:

PINHER Gestión y Marketing S.L.

Noviembre 2020
VIVIENDAS 16, 17 Y 18
PLANTAS PRIMERA Y BAJOCUBIERTA
USOS Y SUPERFICIES
E- 1:100

05

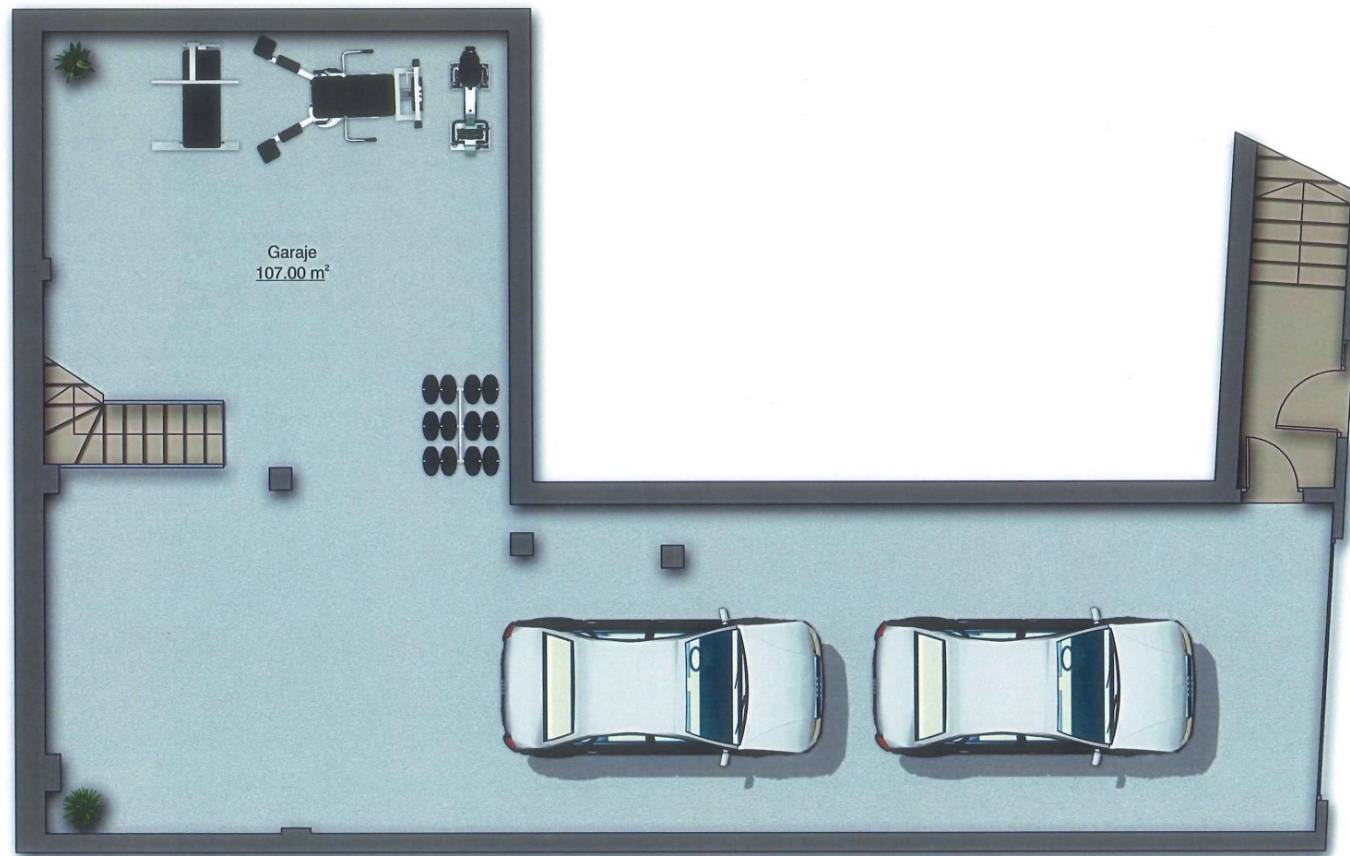

PLANTA SÓTANO
Vivienda 14 Tipo B (interno)
Parcela D-1

escala gráfica (mts.) 0 1 2 3 4 5





PLANTA BAJA
Viviendas 14 y 17 Tipo B (interno)
Parcela D-1

escala gráfica (mts.) 0 1 2 3 4 5





PLANTA PRIMERA
Viviendas 14 y 17 Tipo B (interno)
Parcela D-1

escala gráfica (mts.) 0 1 2 3 4 5





PLANTA BAJO CUBIERTA
Viviendas 14 y 17 Tipo B (interno)
Parcela D-1

escala gráfica (mts.) 0 1 2 3 4 5

